


P U G

PLAN URBANISTIC GENERAL

MUNICIPIUL

SFÂNTU GHEORGHE

8. UNITATI TERRITORIALE DE REFERINTA

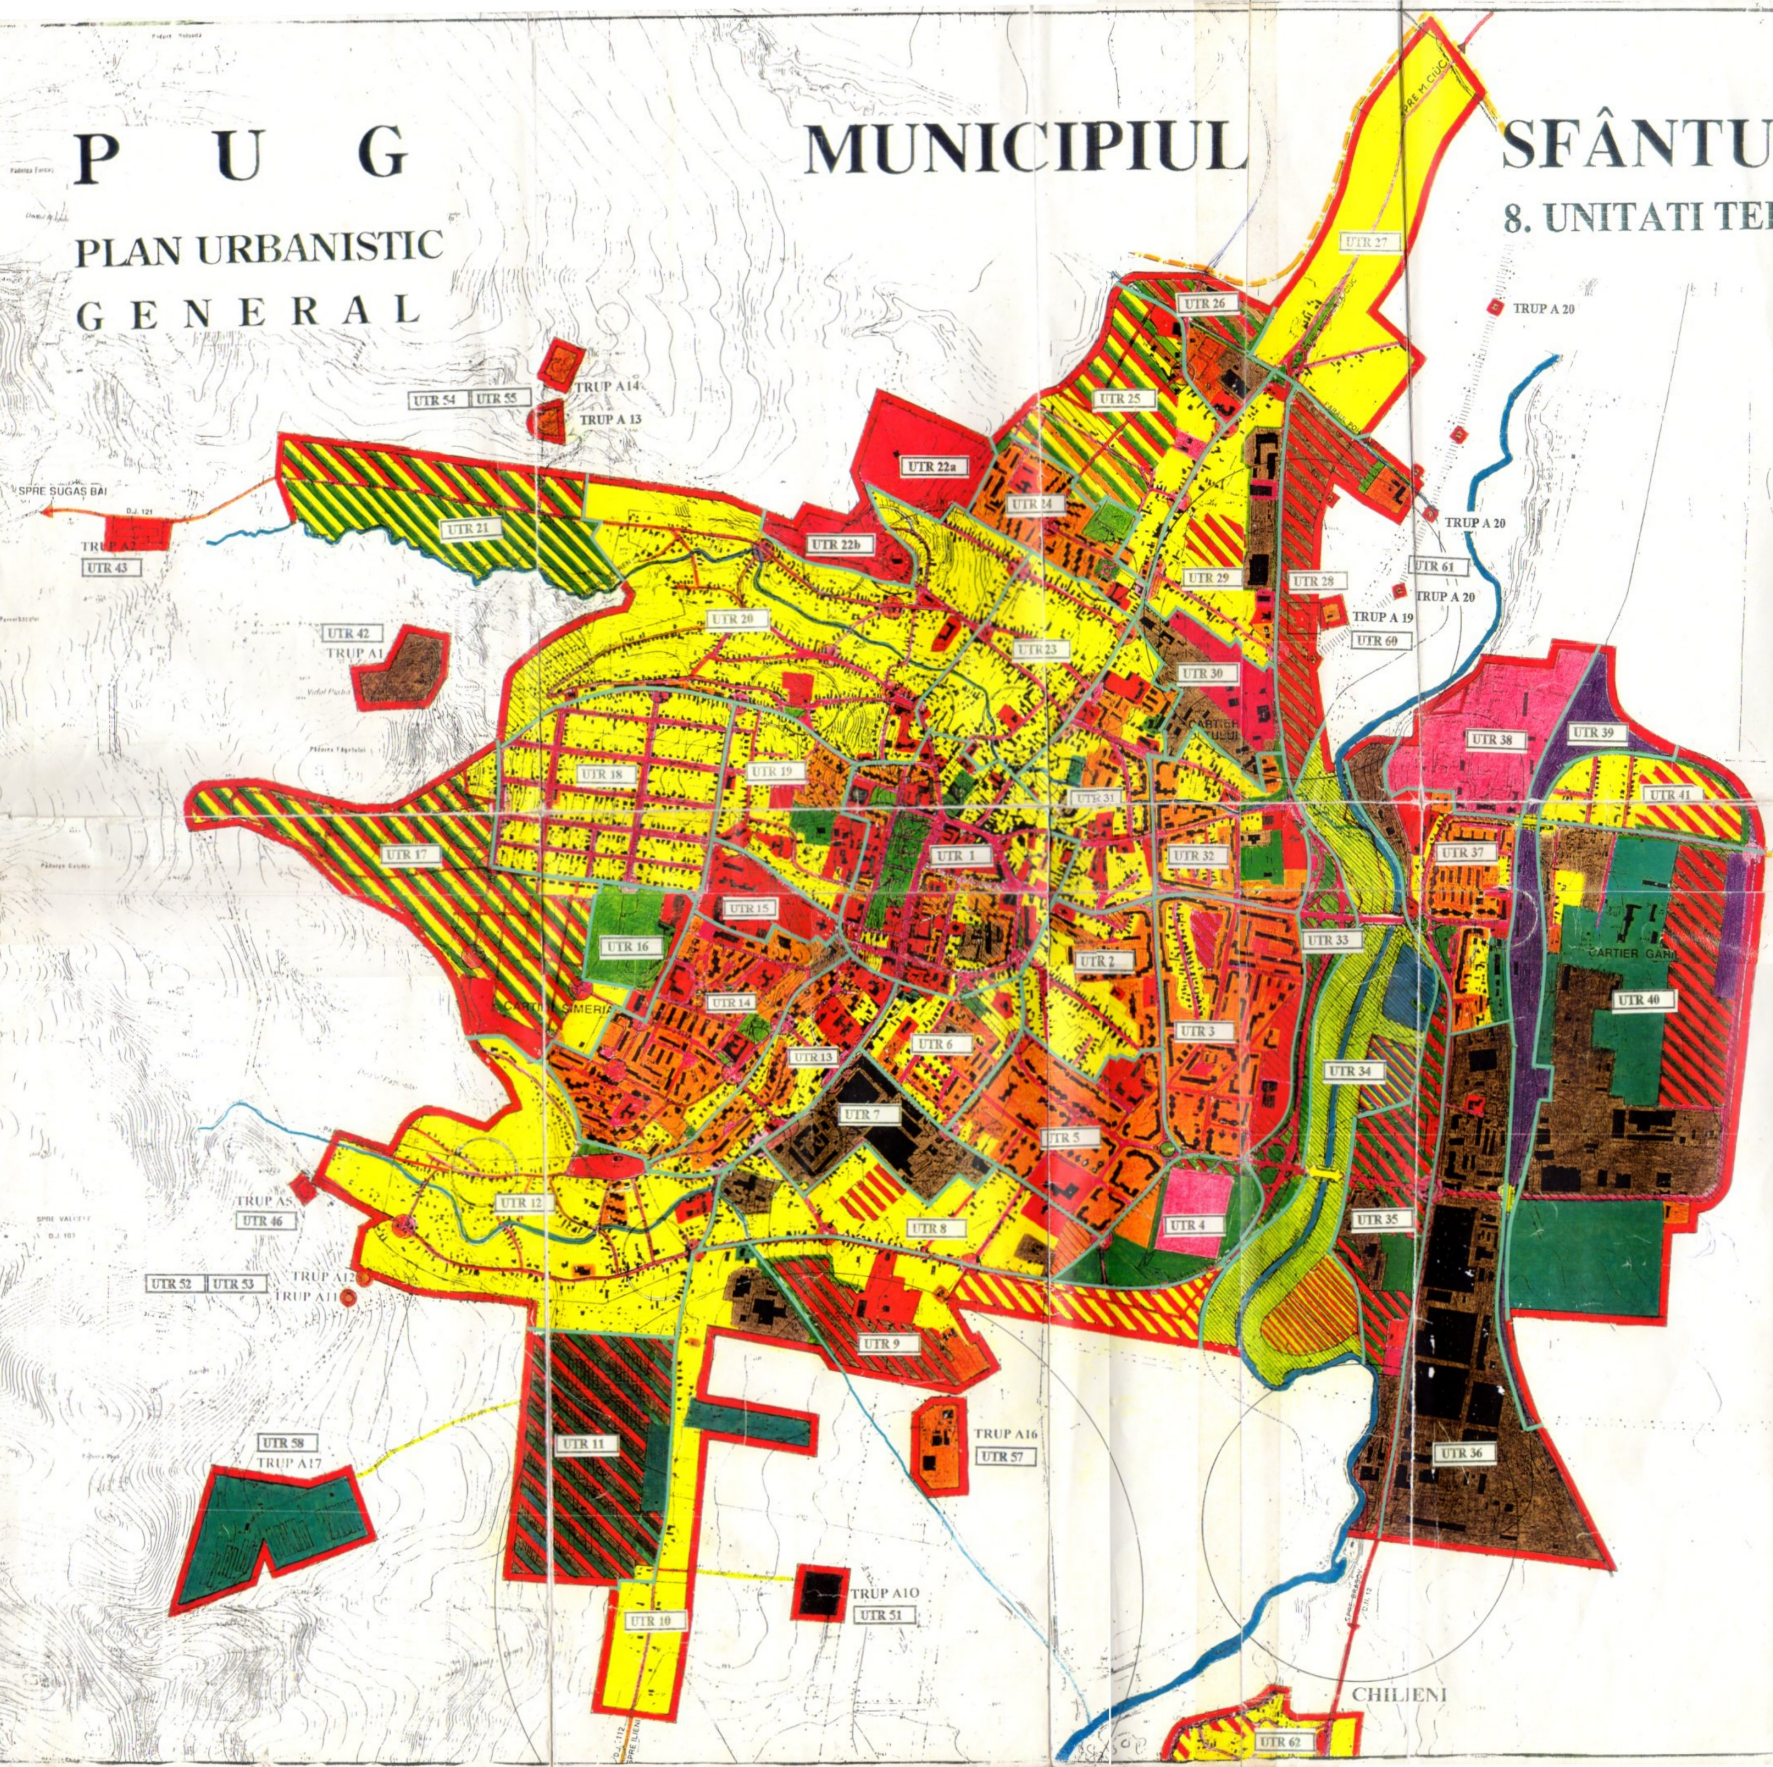

- LEGENDA**
- LIMITE TERITORIULUI ADMINISTRATIV
 - LIMITE TERITORIULUI INTRAVILAN EXISTENT AVIZAT OCOT COVASNA
 - LIMITE TERITORIULUI INTRAVILAN PROPUIS
 - LIMITE ZONEI CENTRALE UTR 1
 - DRUMURI
 - NATIONALE
 - JUDETENE
 - COMUNALE
 - ZONE FUNCTIONALE
 - ZONA RESIDENTIALA CU CLADIRI P-1/2 NIVELURI
 - ZONA RESIDENTIALA CU CLADIRI P-1/2 SAU MAI MULTE DE 2 NIVELURI
 - ZONA PENTRU INSTITUTII PUBLICE SI CULTURALE
 - ZONA DE UNITATI ALC-CURATELOR
 - ZONA UNITATILOR INDUSTRIALE
 - ZONA UNITATILOR AGRICOLE
 - ZONA DE FABRICI, COMPLEXE INDUSTRIALE SI DE ACTIVITATE PUBLICE
 - ZONA DE ACTIVITATE COMERCIALA
 - ZONA PENTRU REZERVATIE TEHNICO-INDUSTRIAL
 - ZONA PENTRU CALIFICARE PROFESIONALA SI FORMARE PENTRU TRECERE IN ACTIVITATEA PROFESIONALA
 - ZONA PENTRU CALIFICARE SI FORMARE PENTRU TRECERE IN ACTIVITATEA PROFESIONALA
 - ZONA CU DESTINATIE SPECIALA
 - ZONA PENTRU EXPLOATAREA RESURSELOR SUBGOLANDE
 - ZONA TERORITICELOR SI ALTE PERMANENTE SUB APE
 - ZONE MILITARE SI POLITICALE
 - ZONA RESIDENTIALA CU CLADIRI P-1/2 SERVICII
 - ZONA RESIDENTIALA PENTRU REZERVATIE SERVICII
 - SERVICII INDUSTRIALE
 - SERVICII CALI DE COMUNICATIE SUBTERANA
 - SERVICII SPAZI VERZI
 - INDUSTRIE SPAZI VERZI
 - ZONA RESIDENTIALA CU CLADIRI P-1/2 SERVICII SPAZI VERZI
 - SERVICII INDUSTRIE SPAZI VERZI
 - SERVICII SPAZI VERZI ARIENAJARI APE
- REGLEMENTARI**
- UTILIZARI PERMISE CU CONDITII IN ZONELE DE PROTECTIE PENTRU:
 - MONUMENTE SI ANSAMBLURI DE ARHITECTURA
 - ZONE ISTORICE URBANE
 - MONUMENTE SI SITURI ARHEOLOGICE
 - STATIE METEO
 - GROAPA DE GUNOI
 - STATIA DE EPURARE
 - STATION
 - CALZA FERATA DIN ADMINISTRAREA S.P.C.E.R.
 - INTERDICTII TEMPORARE DE CONSTRUIRE:
 - PANA LA APROBAREA UNEI DOCUMENTATII DE URBANISM
 - PANA LA MAJORA A RAULUI OLT PANA LA APROBAREA P.U.Z.
 - PANA LA APROBAREA PROIECTULUI PENTRU REALIZAREA UNEI ARTERE DE CIRCULATIE
 - PANA LA APROBAREA PROIECTULUI PENTRU REALIZAREA UNEI NOI ARTERE DE CIRCULATIE
 - PANA LA APROBAREA...
 - AMENAJARI
 - CURSURI DE APE
 - PODURI
 - 000000 CALI PIETONALE
 - REGLEMENTAR IN EXTRAVILAN
 - ZONA PROTECTIE PUTURI DE ALIMENTARE APA MUNICIPIU



URBANPROIECT		Beneficiar: CONSILIUL LOCAL SFANTU GHEORGHE		pl. 8
		Denumire proiect: PLAN URBANISTIC GENERAL MUNICIPIUL SF. GHEORGHE		PR. NR. 6
Director	arh. T. Popescu	Scara	UNITATI TERRITORIALE DE REFERINTA	
Sef sectie	arh. G. Radulescu	1:10.000		
Sef proiect	arh. S. Stanculescu			
Intenit	arh. C. Craciun			
Domeni	ingh. O. Mavulache	1996		