



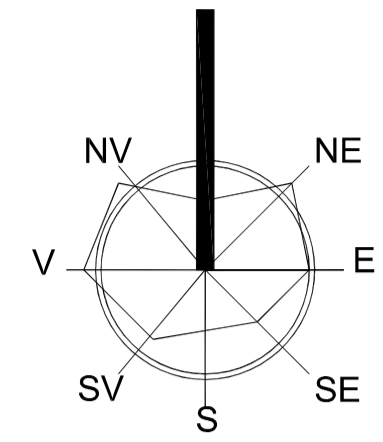

Proprietatea asupra terenurilor

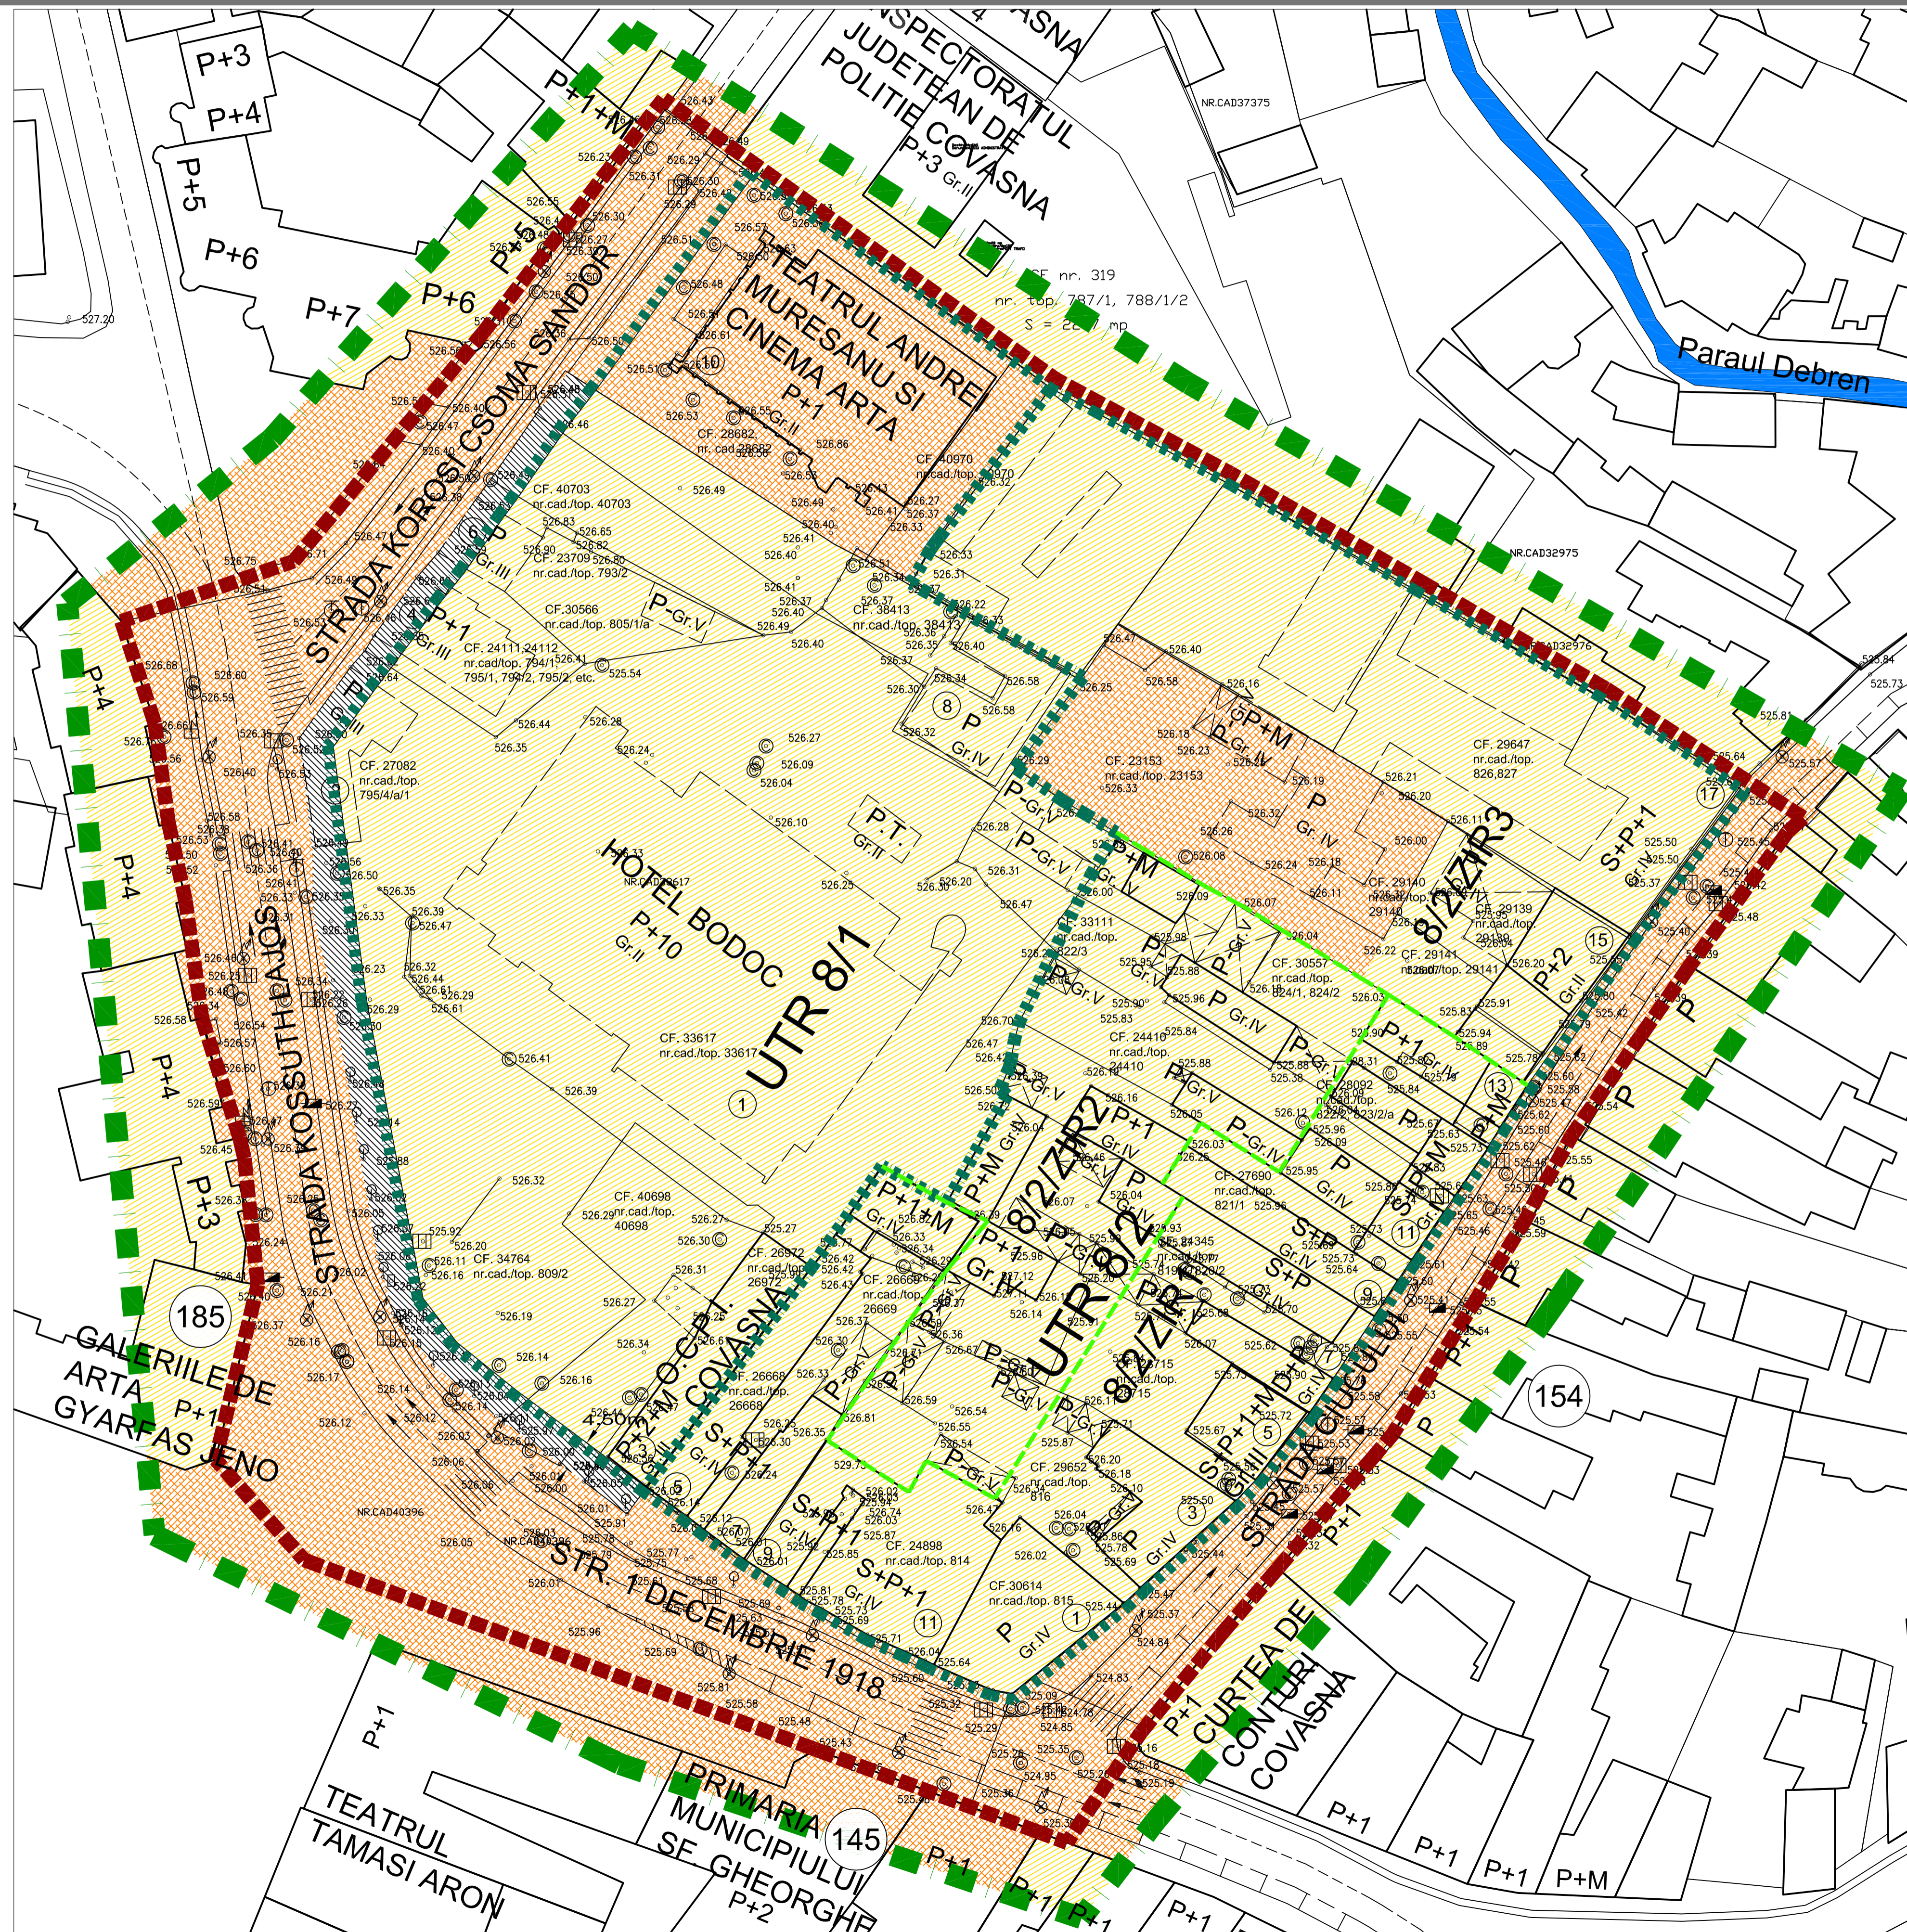

	Limita zona studiată
	Limita aferență modificare Plan Urbanistic Zonal (PUZ) Zona Centru Sfantu Gheorghe pr. nr. 1211/2001 elaborat de V&K S.R.L. și PUZ și RLU Zona Centrală Sfantu Gheorghe pr. nr. 125/2010 elaborat de Quattro Design S.R.L. - zona reglementată prin prezentul PUZCP
	Limite delimitare Unități teritoriale de referință UTR 8/1 și UTR 8/2
	Limita delimitare ZIR - zona istorică de referință - 8/2/ZIR1, 8/2/ZIR2 și 8/2/ZIR3
	Construcții existente
	Construcții propuse pentru desființare
	Construcții anexe propuse pentru desființare
	Monumente istorice - poziția în LMI 2015
	Terenuri proprietate privată a persoanelor fizice sau juridice
	Terenuri proprietate publică aflate în administrarea Primăriei Municipiului Sfantu Gheorghe
	Terenuri proprietate privată ce se propun a trece în proprietate publică, în administrarea Primăriei Municipiului Sfantu Gheorghe

	SOCIETATE COMERCIALA MIXTA ROMANO-GERMANA DE PROIECTARE SI PRODUCTIE "V&K" S.R.L. 500000 SPANTU GHEORGHE, STR KOROSI CSOMA SANDOR NR.24, TEL-FAX: 402676352303, +40874085777, Email: office@vkr.ro 174/763/1992		BENEFICIAR: PRIMARIA, MUNICIPIULUI SANTU GHEORGHE 1549/2019	
		NUME: ARH. VIVANNE GHEORGHIU	SEMNATURA: 1:500	TITLU PROIECT: P.U.Z.C.P. "MODIFICARE PARTIALA P.Z. ZONA CENTRALA" Adresa: STR. DECEMBRIE 1918 - STR. KOSSUTH LAOS - STR. KOROSI CSOMA SANDOR, SANTU GHEORGHE PLAN DE SITUATIE OBIECTIVE DE UTILITATE PUBLICA, PROPRIETATEA ASUPRA TERENURIL SI MISCAREA TERENURIL
SEF DE PROIECT PROIECTAT DESENAT	ARH. VIVANNE GHEORGHIU ARH. VIVANNE GHEORGHIU ARH. MONICA RACOVITA	DATA: OCT. 2021	FAZA: P.U.Z.C.P. PLANSA NR. A=07	
DEPUTIILE DE AJUTOR ARHONIC S.C.V&K'S.R.L.-ROMANIA, DOCUMENTATA NU POATE FI COPIATA, REPRODUSA, FARA ACORDUL "V&K" PROIECTAT PRIN "MARCA INREGISTRATA"				