


485100

485100

PLAN TOPOGRAFIC
Scara 1:1000
Sistem de proiectie STEREO 70
Plan de referinta MAREA NEAGRA

Beneficiar: MUNICIPIUL SF.GHEORGHE
Amplasament: SF.GHEORGHE,
STR.SPORTURILOR, STR.NARCISELOR, STR.NUFERILOR, STR.LILIACULUI

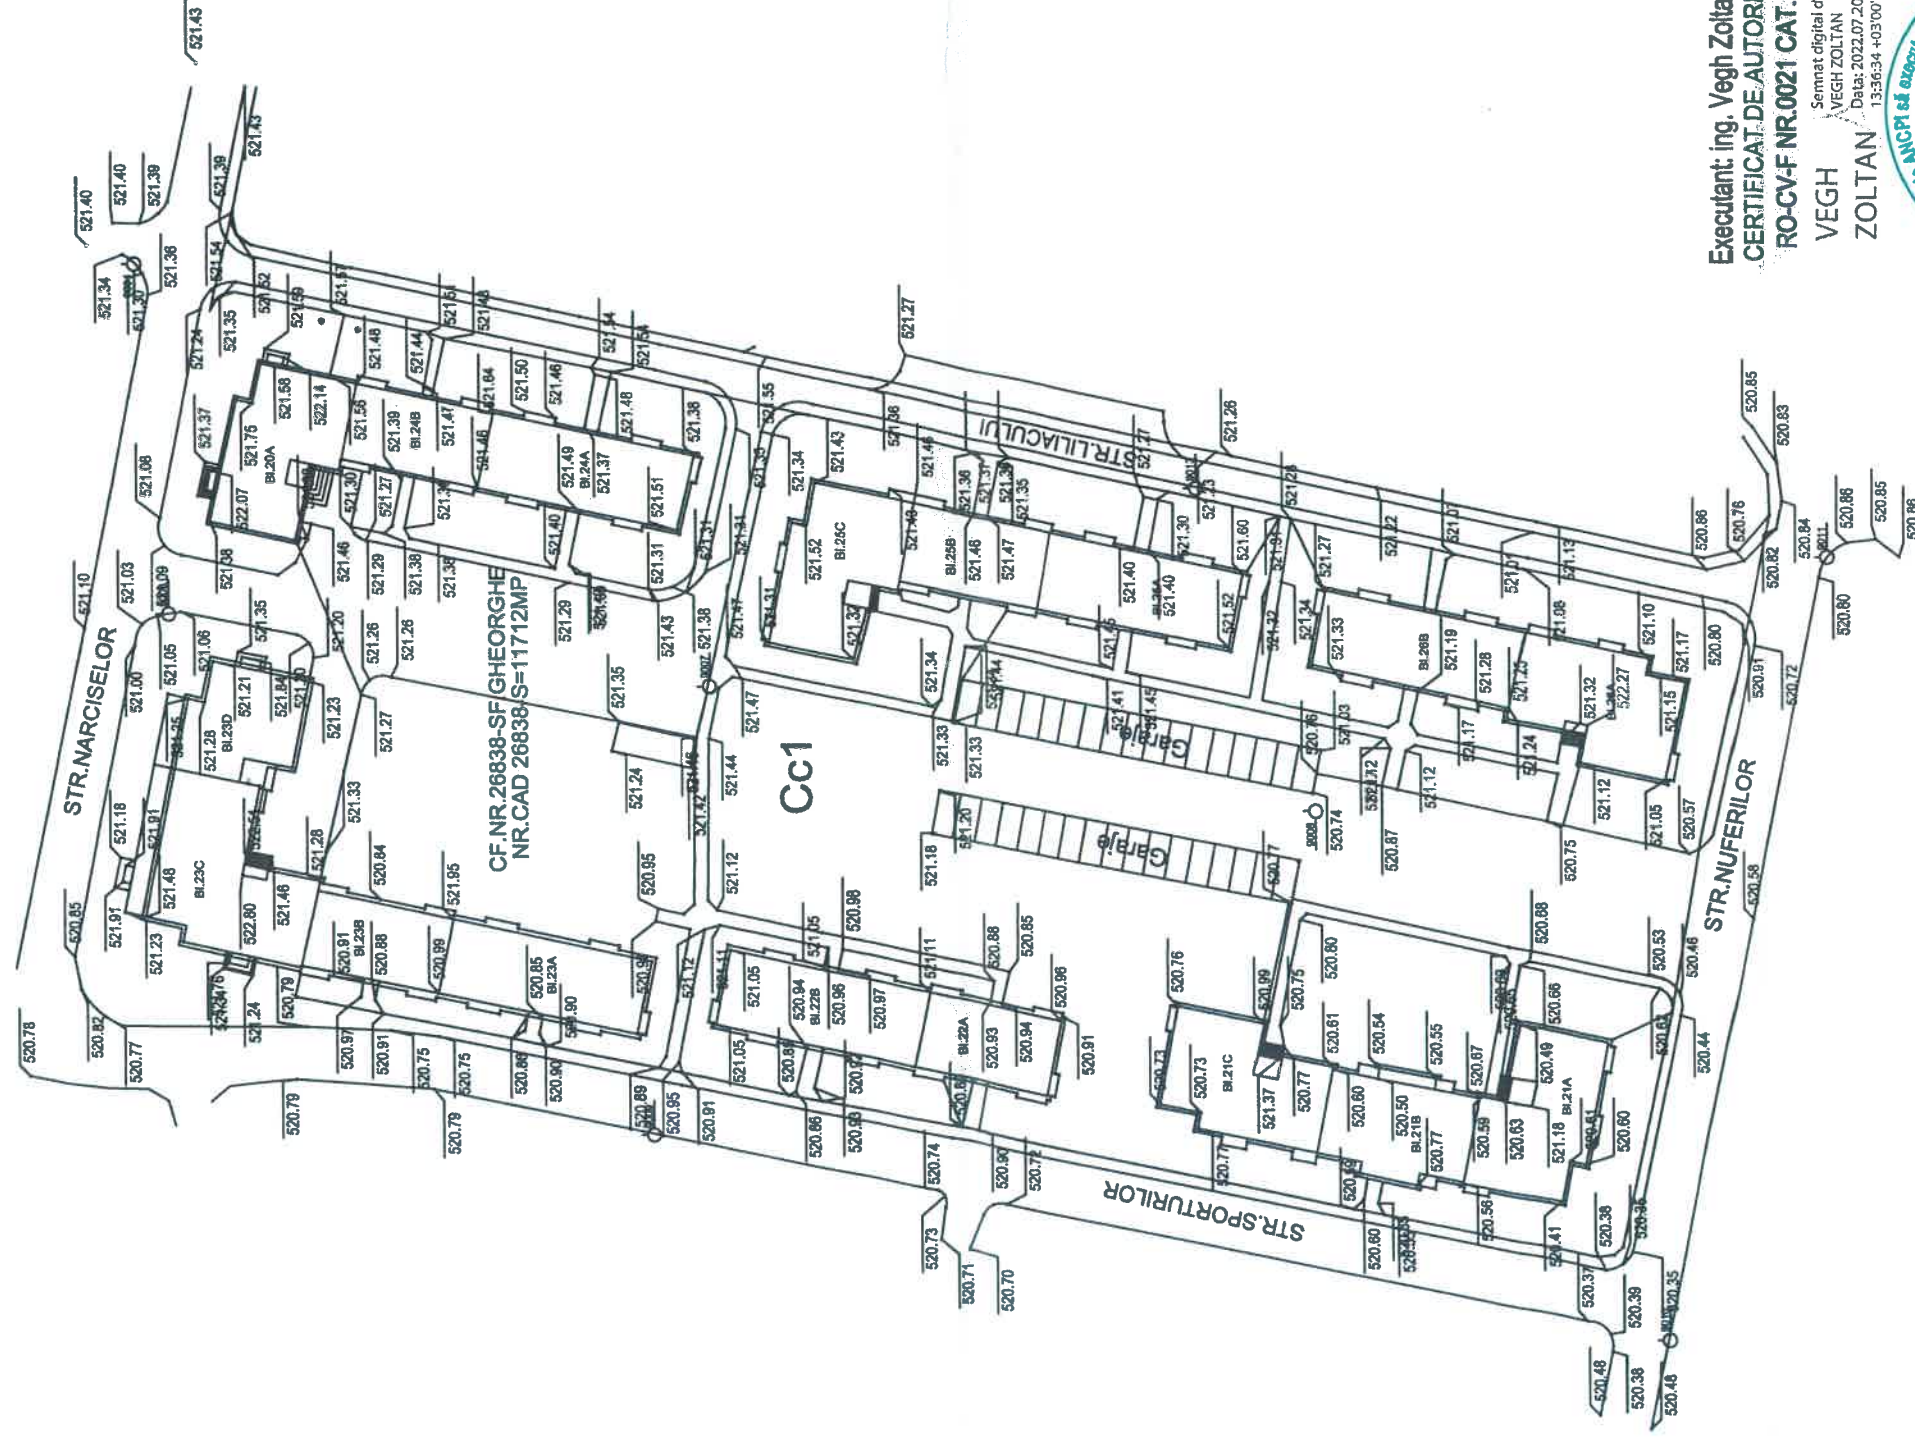

Executant: ing. Vegh Zoltan
CERTIFICAT DE AUTORIZARE
RO-CV-F NR.0021 CAT.B

Semnăt digital de
VEGH ZOLTAN
Data: 2022.07.20
1356634 +0300

484800

484800



Prezentul document receptionat este
valabil însoțit de procesul verbal de
recepție nr. 1039/25.07.2022

Alina-Ioana Stanescu
Digitally signed by Alina-Ioana Stanescu
Date: 2022.07.25 16:22:04 +03'00'

562100

562200

562300